


Poststrasse

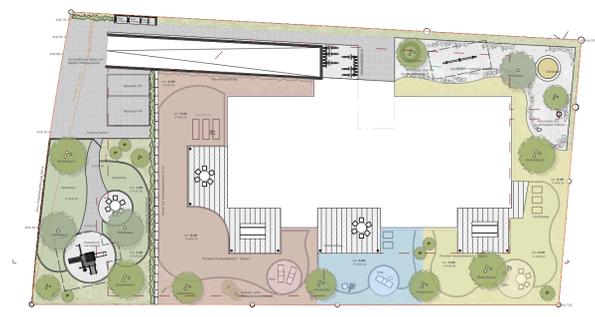

RIVO Spreitenbach
Poststrasse 42, 8957 Spreitenbach
Umgebungsgestaltung

Vorprojekt M 1:100 / Format 600/800
6. Dezember 2023/ep



Private Grünflächen 276m2 90m2 212m2

Planlegende


Linien/Grenze	Koten
	X 418.10 neue Höhenkote
	X 418.32 best. Höhenkote

Beläge

	ARENA Beton - Pflastersteine
	Kiesfläche
	Private Sitzplätze, Plattenbelag

Bäume /Sträucher

Bäume /Sträucher	Pflanzflächen
Bäume: z.B. Mehlbeere, Apfelbaum	Rasenfläche
Blasenbaum, Zierkirsche oder Felsenbirne mehrstämmig	Gräser und Stauden: z.B. Hoch wachsendes Chinaschilf, Reitgras oder Pflanzengras
Sträucher: z.B. Kiwi, Akebia, Clematis	Kletterpflanzen: z.B. Kiwi, Akebia, Clematis
	Hecken z.B. Eiben, Spierstrauch

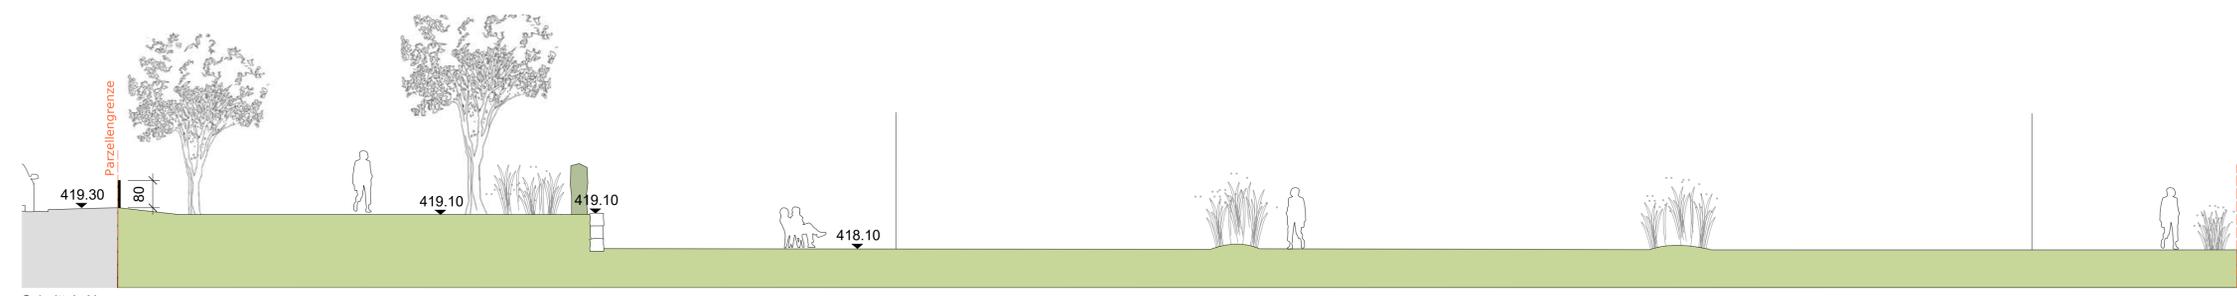

Schnitt A-A'



Sickerfähiger Belag aus Verbundsteinen, mit Kiesfugen



Ruderale Kiesfläche beim Spielplatz



Hoch wachsende Blütenstauden und Gräser als Sichtschutz im privaten Aussenbereich



Private Rasenflächen mit Bäumen



Blasenbaum



Apfelbaum



Felsenbirne