


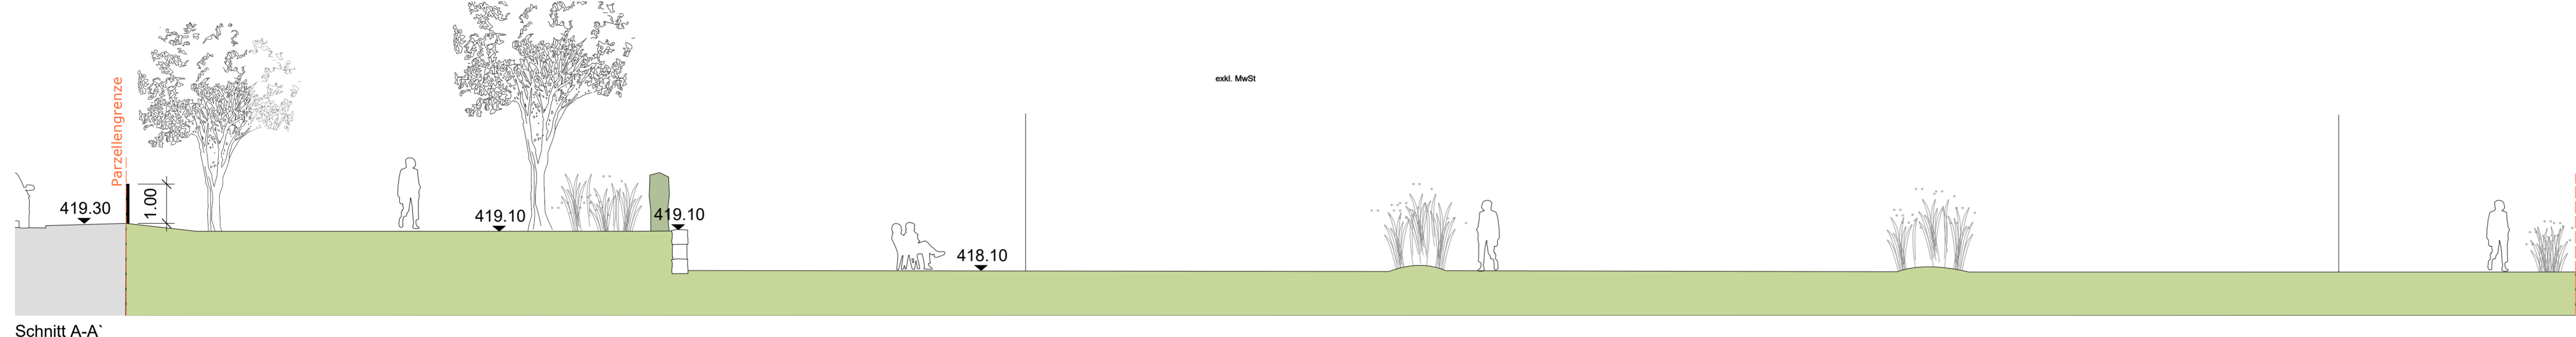

Private Grünflächen	276m <sup>2</sup>	90m <sup>2</sup>	212m <sup>2</sup>
---------------------	-------------------	------------------	-------------------

Planlegende	
<b>Linien/Grenze</b>	<b>Koten</b>
Projektperimeter	X 418.10 neue Höhenkote
Aussenkante TG	X 418.32 best. Höhenkote
<b>Beläge</b>	
Sickerfähiger Verbundstein Eurovano, befahrbar, 20 x 20 x	
Schotterrassen	
Private Sitzplätze, Plattenbelag	
<b>Bäume /Sträucher</b>	<b>Pflanzflächen</b>
<b>Bäume Hochstamm:</b>	Blumenrasen/Blumenwiese
- Alnus incana	Krautsaum / Gehölzhecke
- Sorbus aria	Hecke
- Quercus cerris	- Ligustrum vulgare
<b>Einheimische Gehölzhecke:</b>	
- Sorbus aucuparia	
- Cornus kousa	
- Amelanchier rotundifolia	
- Elaeagnus ebbingiei	
- Hypophae rhamnoides	
- Pinus mugo	
- Juniperus communis	
- Sorbus aucuparia	
- Salix purpurea Nana	
- Sambucus racemosa	
- Rosa arvensis	
- Viburnum lantana	



Allgemeines  
 Sämtliche Masse sind auf eigene Verantwortung am Bau zu nehmen und zu kontrollieren. Allfällige Massdifferenzen oder Unklarheiten sind der Bauleitung unverzüglich mitzuteilen. Es dürfen keine Masse aus dem Plan gemessen werden. Übrige Details, Werk- sowie Ingenieur- und Ausstattungspläne sind zu beachten.

Bezugshöhe: ± 0.00 = 418.10 m ü. M. = OK fertig Boden EG



Sickerfähiger Belag aus Verbundsteinen



Ruderaler Kiesfläche beim Spielplatz



Hoch wachsende Blütenstauden und Gräser als Sichtschutz im privaten Aussenbereich



Private Rasenflächen mit Bäumen



Mehlbeere



Apfelbaum



Felsenbirne

